


Vue : X'  
Echelle : 1:~

Vue : Y'  
Echelle : 1:~

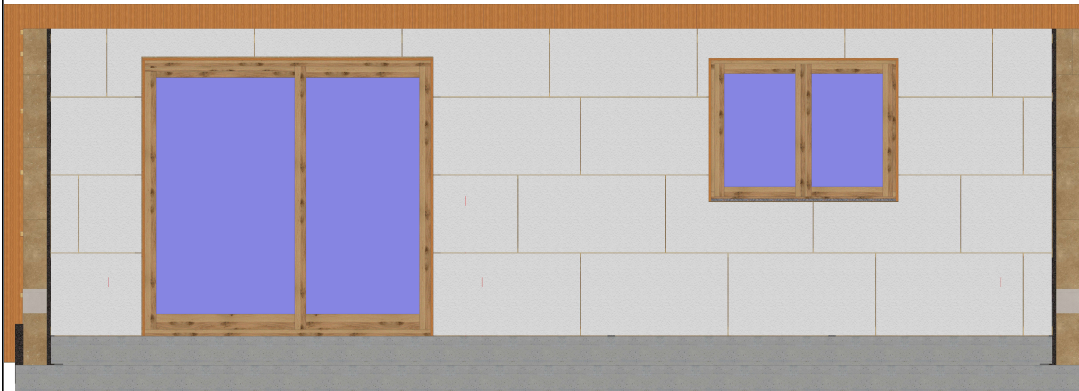

Vue : -X'  
Echelle : 1:~

Vue : -Y'  
Echelle : 1:~



NAAM PLAN

**Détails**  
NAAM PROJECT  
Aanbouw

BOUWHEER

ARCHITECT

DATUM

21.02.2025

TEKENAAR

Alain Debusschere

N° PROJECT


FORMAAT  
A4

PAGINA N°


5 de 16

SCHAAL


1:~

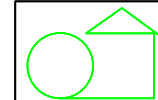


cal-dra@outlook.com  
+32 (0) 471 42 43 34

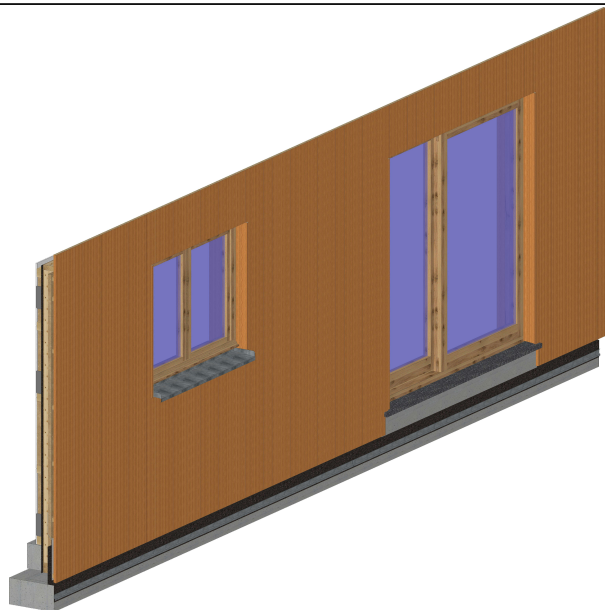


Vue : Axo standard  
Echelle : 1:~

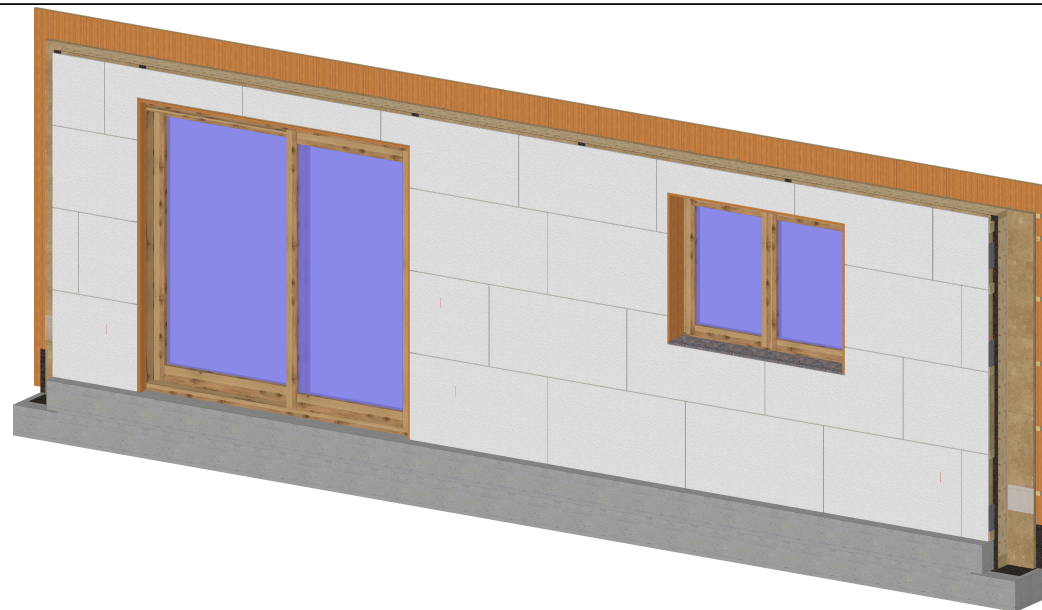

Vue : Axo standard 2'  
Echelle : 1:~

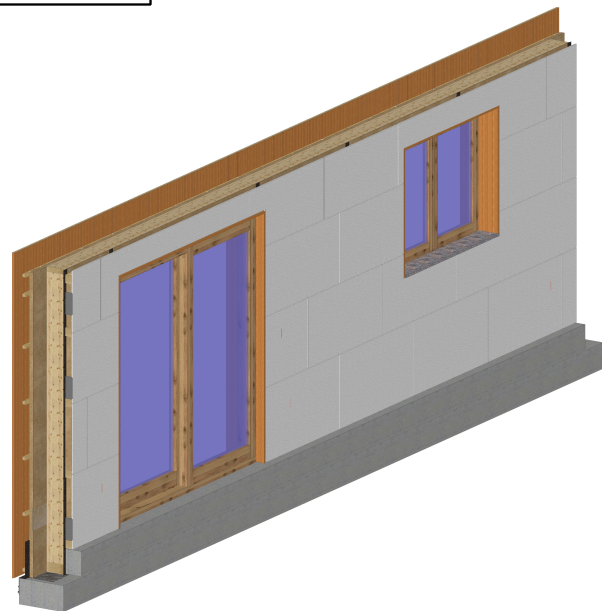

Vue : Axo standard 3'  
Echelle : 1:~

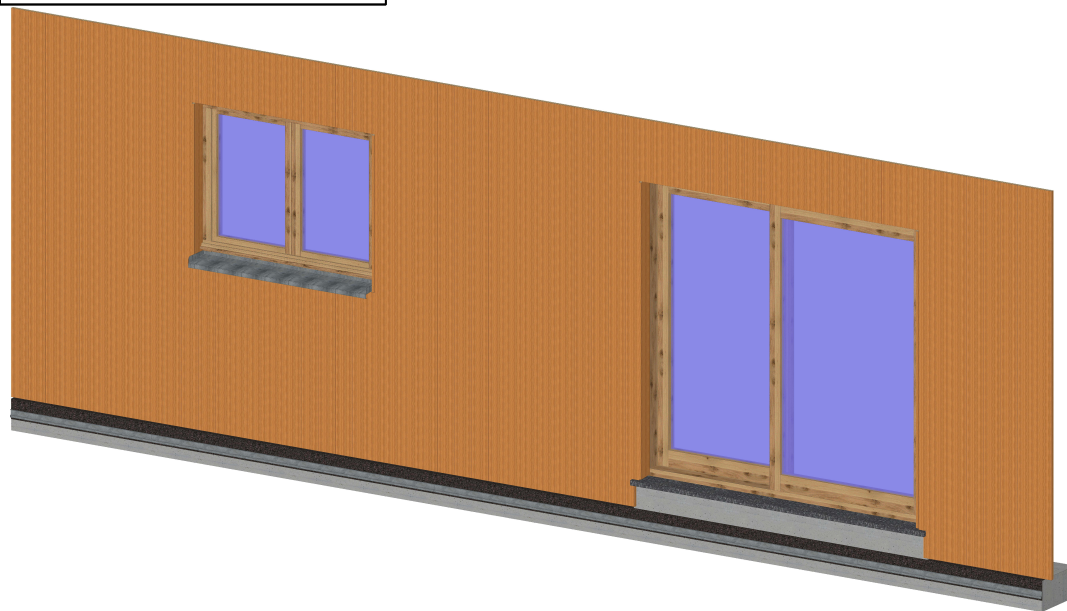

Vue : Axo standard 4'  
Echelle : 1:~

NAAM PLAN

**Détails**  
NAAM PROJECT  
Aanbouw

BOUWHEER

ARCHITECT

DATUM

21.02.2025

TEKENAAR

Alain Debusschere

N° PROJECT


FORMAAT  
A4

PAGINA N°



6 de 16

SCHAAL

1:~

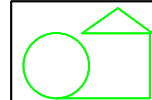

cal-dra@outlook.com  
+32 (0) 471 42 43 34

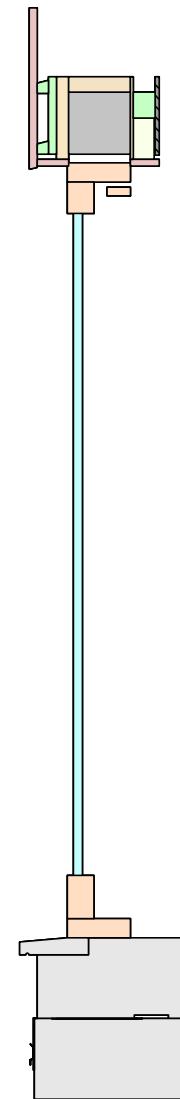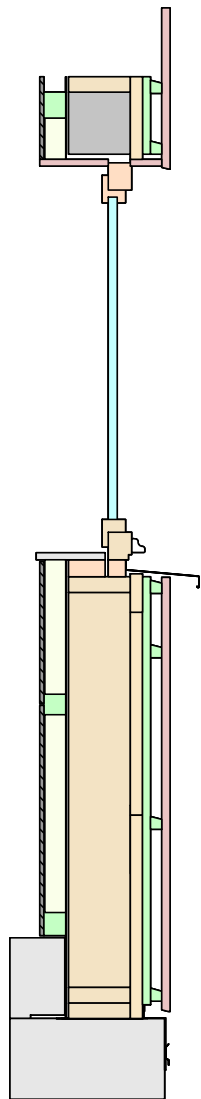

NAAM PLAN

**Détails**

NAAM PROJECT

Aanbouw

BOUWHEER

ARCHITECT

DATUM

21.02.2025

TEKENAAR

Alain Debusschere

N° PROJECT

FORMAAT


A4

PAGINA Nr.

7 de 16


SCHAAL

1:22

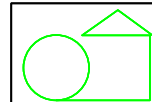


cal-dra@outlook.com


+32 (0) 471 42 43 34

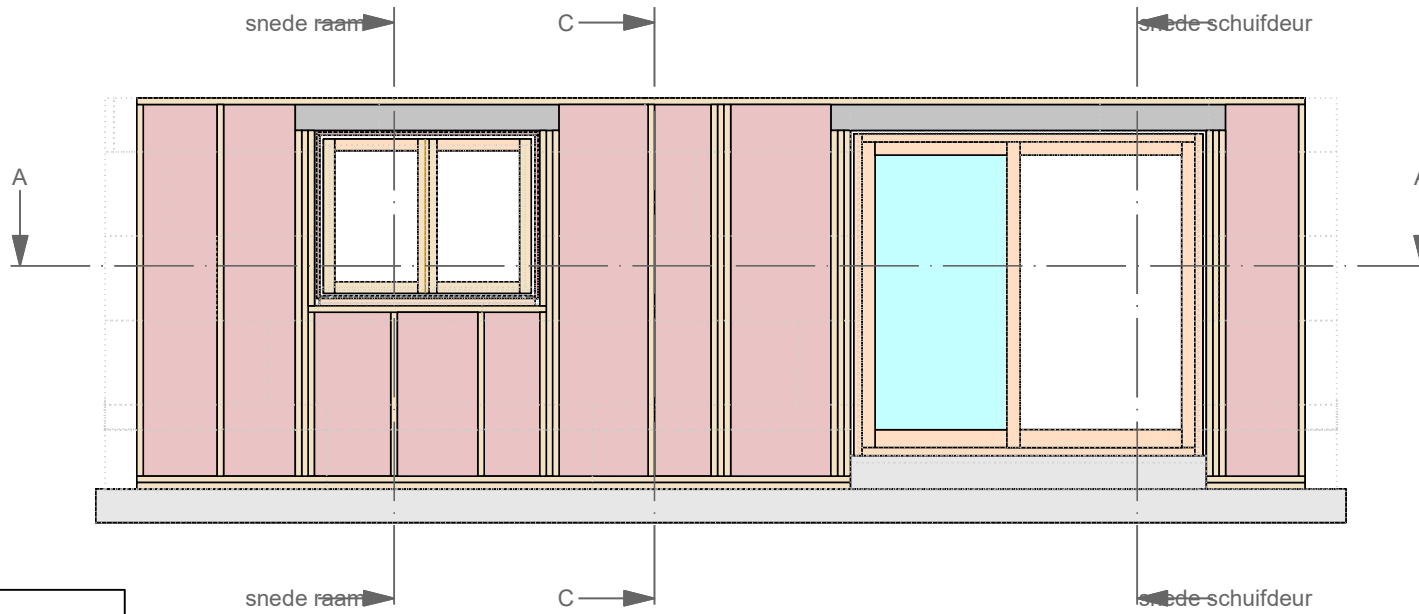

Coupe : B-B  
Echelle : 1:53

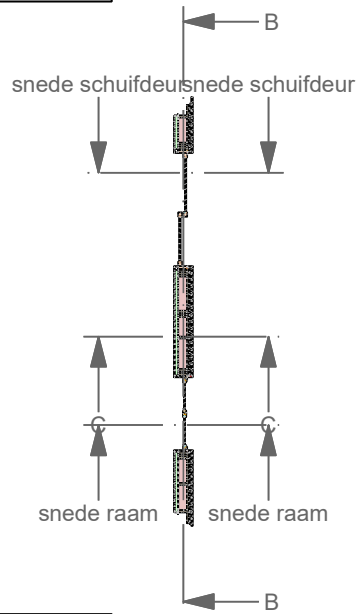

Coupe : A-A  
Echelle : 1:156

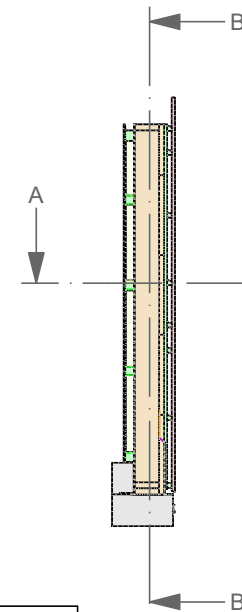

Coupe : C-C  
Echelle : 1:56

NAAM PLAN

**Détails**  
NAAM PROJECT  
Aanbouw

BOUWHEER

ARCHITECT

DATUM

21.02.2025

TEKENAAR

Alain Debusschere

N° PROJECT


FORMAAT  
A4

PAGINA N°

8 de 16

SCHAAL

1:56

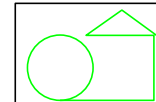

cal-dra@outlook.com  
+32 (0) 471 42 43 34